


Приложение
к постановлению администрации
города Тамбова Тамбовской области
от 15.09.2021 № 4371

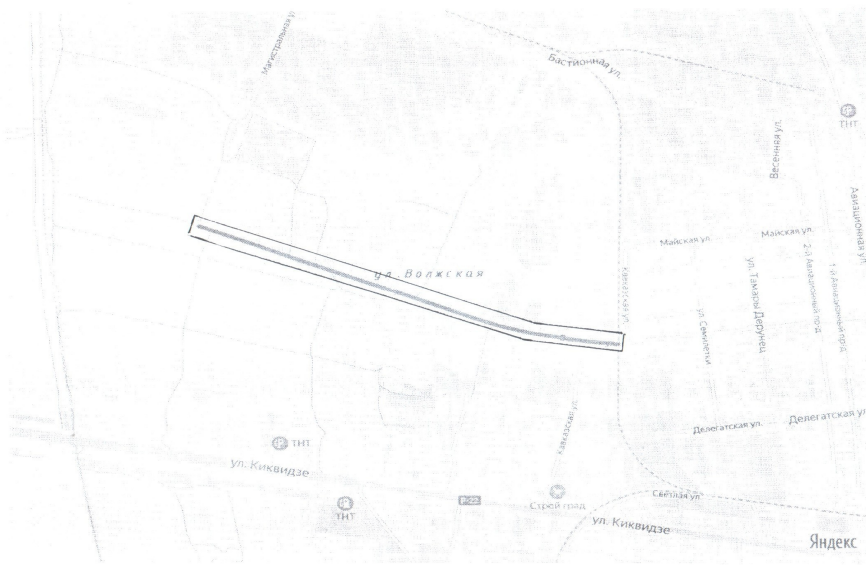

 - земельный участок для подготовки документации по планировке и межеванию территории

		2021	ЗАКАЗЧИК: МКУ «Дирекция городских дорог»			
Пред. ком.	К.В. Клищов	<i>Клищов</i>	Схема границ земельного участка для подготовки документации по планировке территории для строительства линейного объекта местного значения – автомобильной дороги по ул. Волжской на участке от ул. Кавказской до ул. Магистральной	Стадия	Лист	Листов
Нач. отдела	Г.И. Юдина	<i>Юдина</i>			1	1
Глав. спец.	И.А. Петров	<i>Петров</i>				
				Комитет архитектуры и градостроительства администрации города Тамбова Тамбовской области		